


HAVENPLAN

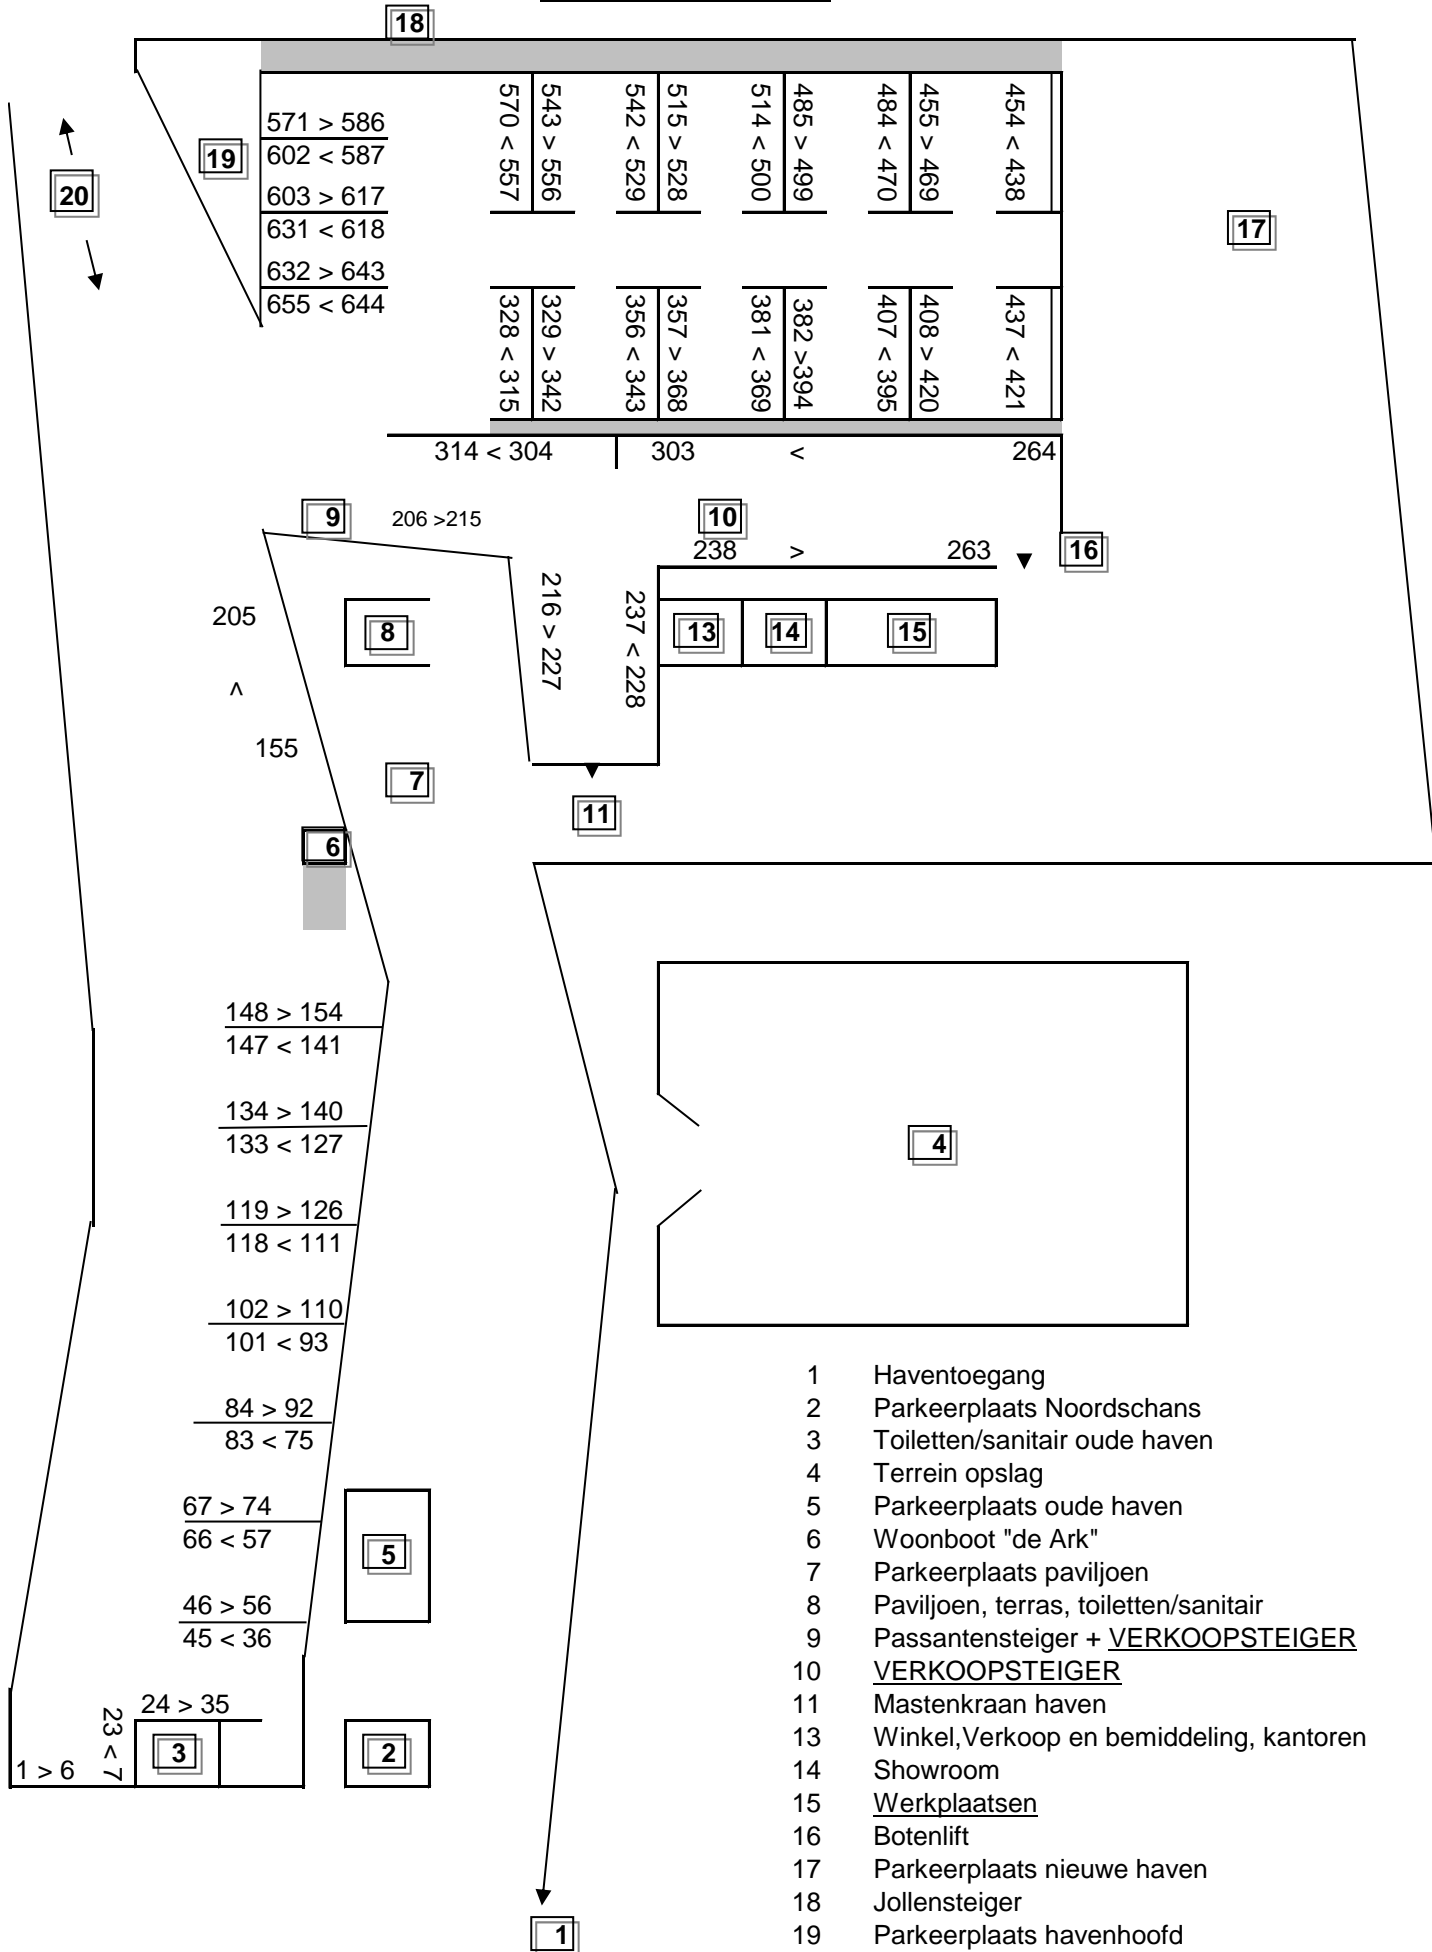

- 1 Haventoeegang
- 2 Parkeerplaats Noordschans
- 3 Toiletten/sanitair oude haven
- 4 Terrein opslag
- 5 Parkeerplaats oude haven
- 6 Woonboot "de Ark"
- 7 Parkeerplaats paviljoen
- 8 Paviljoen, terras, toiletten/sanitair
- 9 Passantensteiger + VERKOOPSTEIGER
- 10 VERKOOPSTEIGER
- 11 Mastenkraan haven
- 13 Winkel, Verkoop en bemiddeling, kantoren
- 14 Showroom
- 15 Werkplaatsen
- 16 Botenlift
- 17 Parkeerplaats nieuwe haven
- 18 Jollensteiger
- 19 Parkeerplaats havenhoofd
- 20 Aanvaargeul Hollandsch Diep